


ZJEDNODUŠENÝ SITUÁČNÝ NÁČRT UMIESTNENIA VODOVODNEJ A KANALIZAČNEJ PRÍPOJKY

(ŠACHTY BETÓNOVÉ)

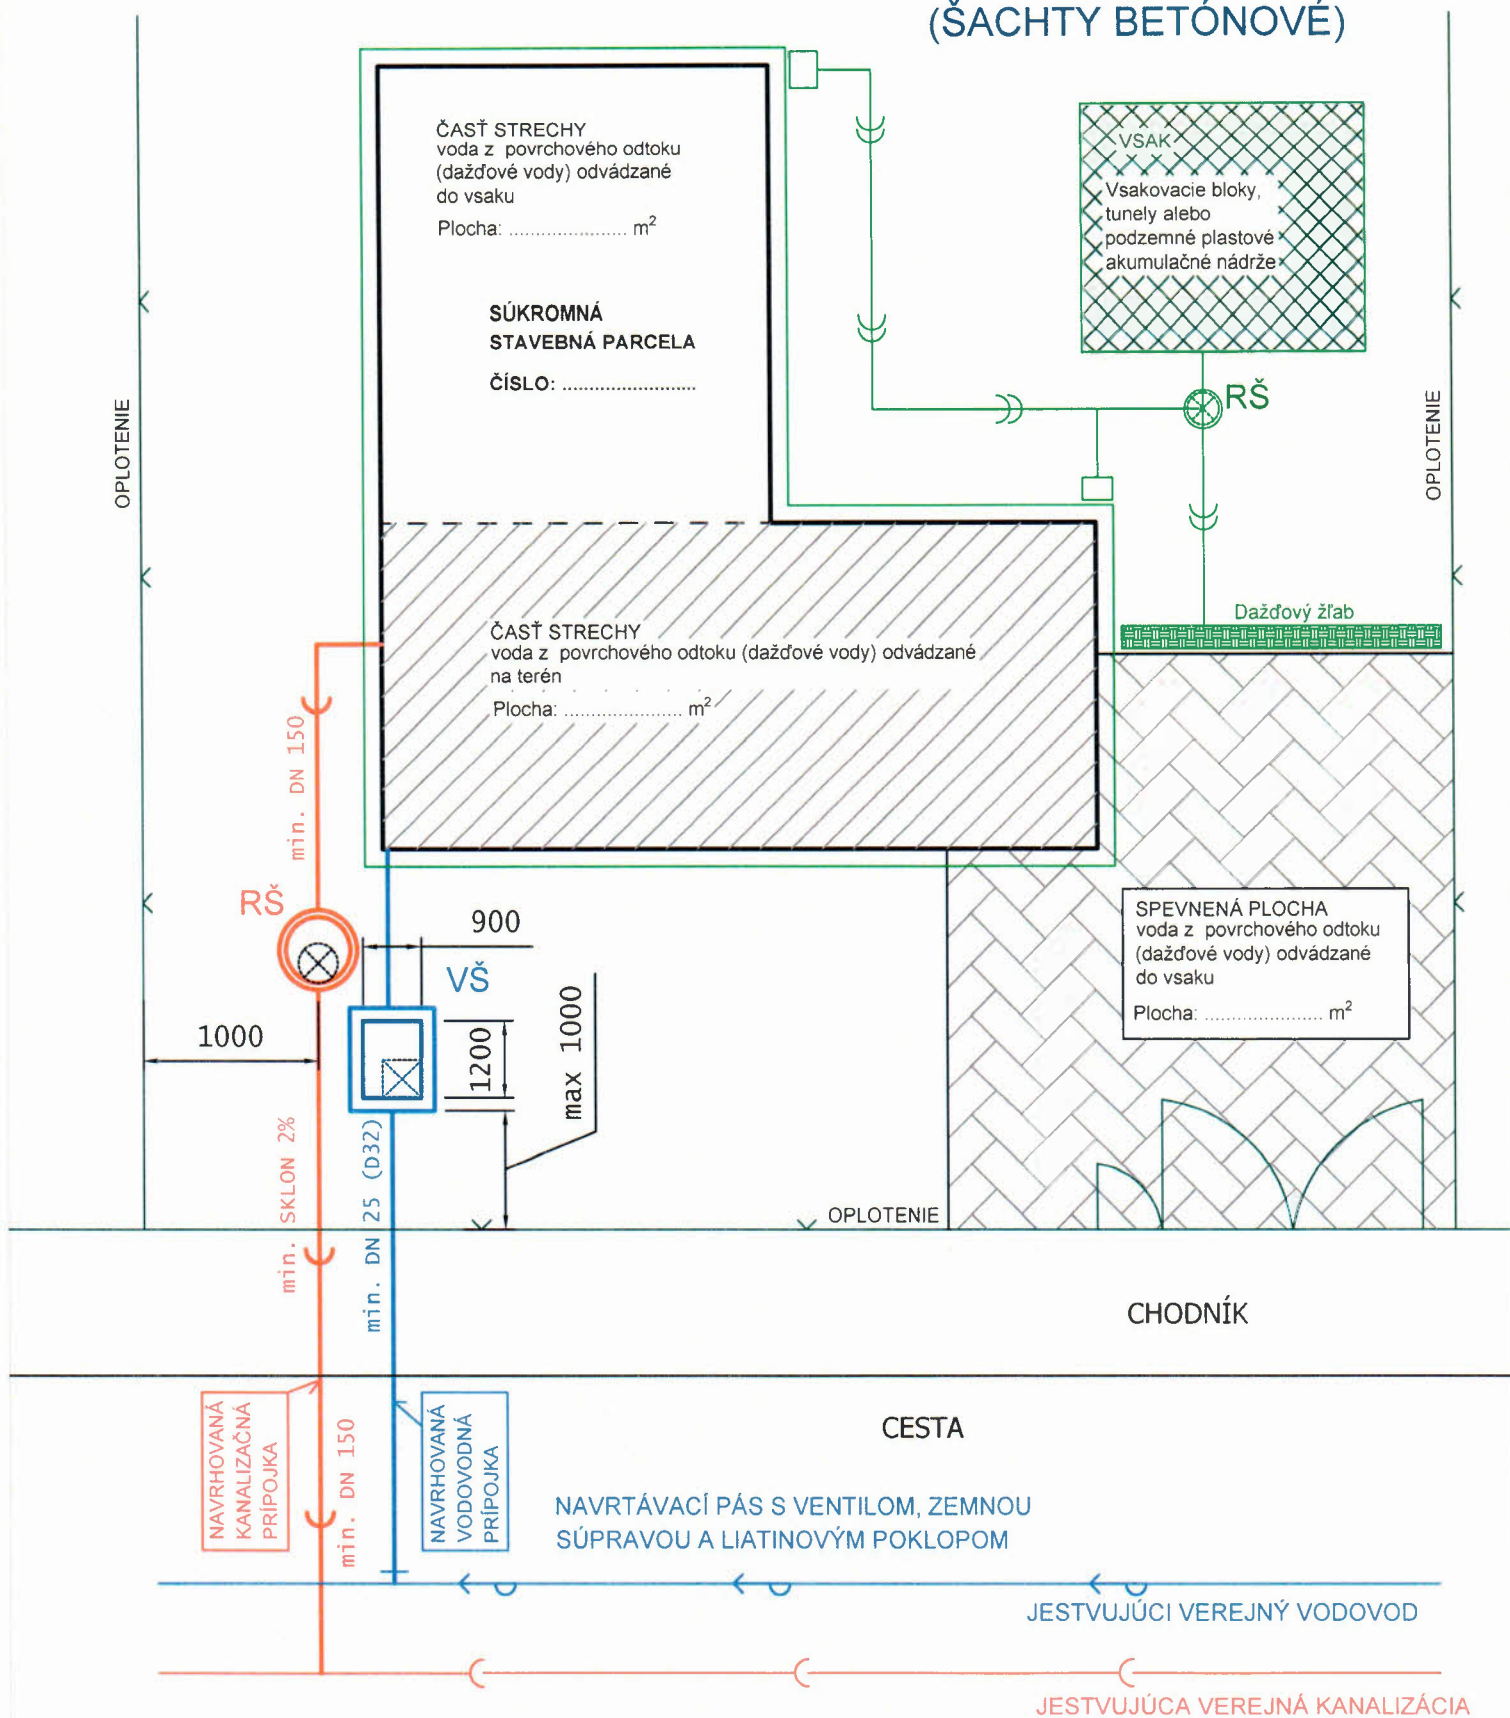


RŠ - Revízná šachta kanalizačná (betónová DN 1000).
- Pozrieť prílohu č.

VŠ - Vodomeraná šachta (betónová: min. hĺbka 1800 mm a vnútorný rozmer 900x1200 mm).
- Pozrieť prílohu č.1

ZJEDNODUŠENÝ SITUAČNÝ NÁČRT UMIESTNENIA VODOVODNEJ a KANALIZAČNEJ PRÍPOJKY

(ŠACHTY PLASTOVÉ)

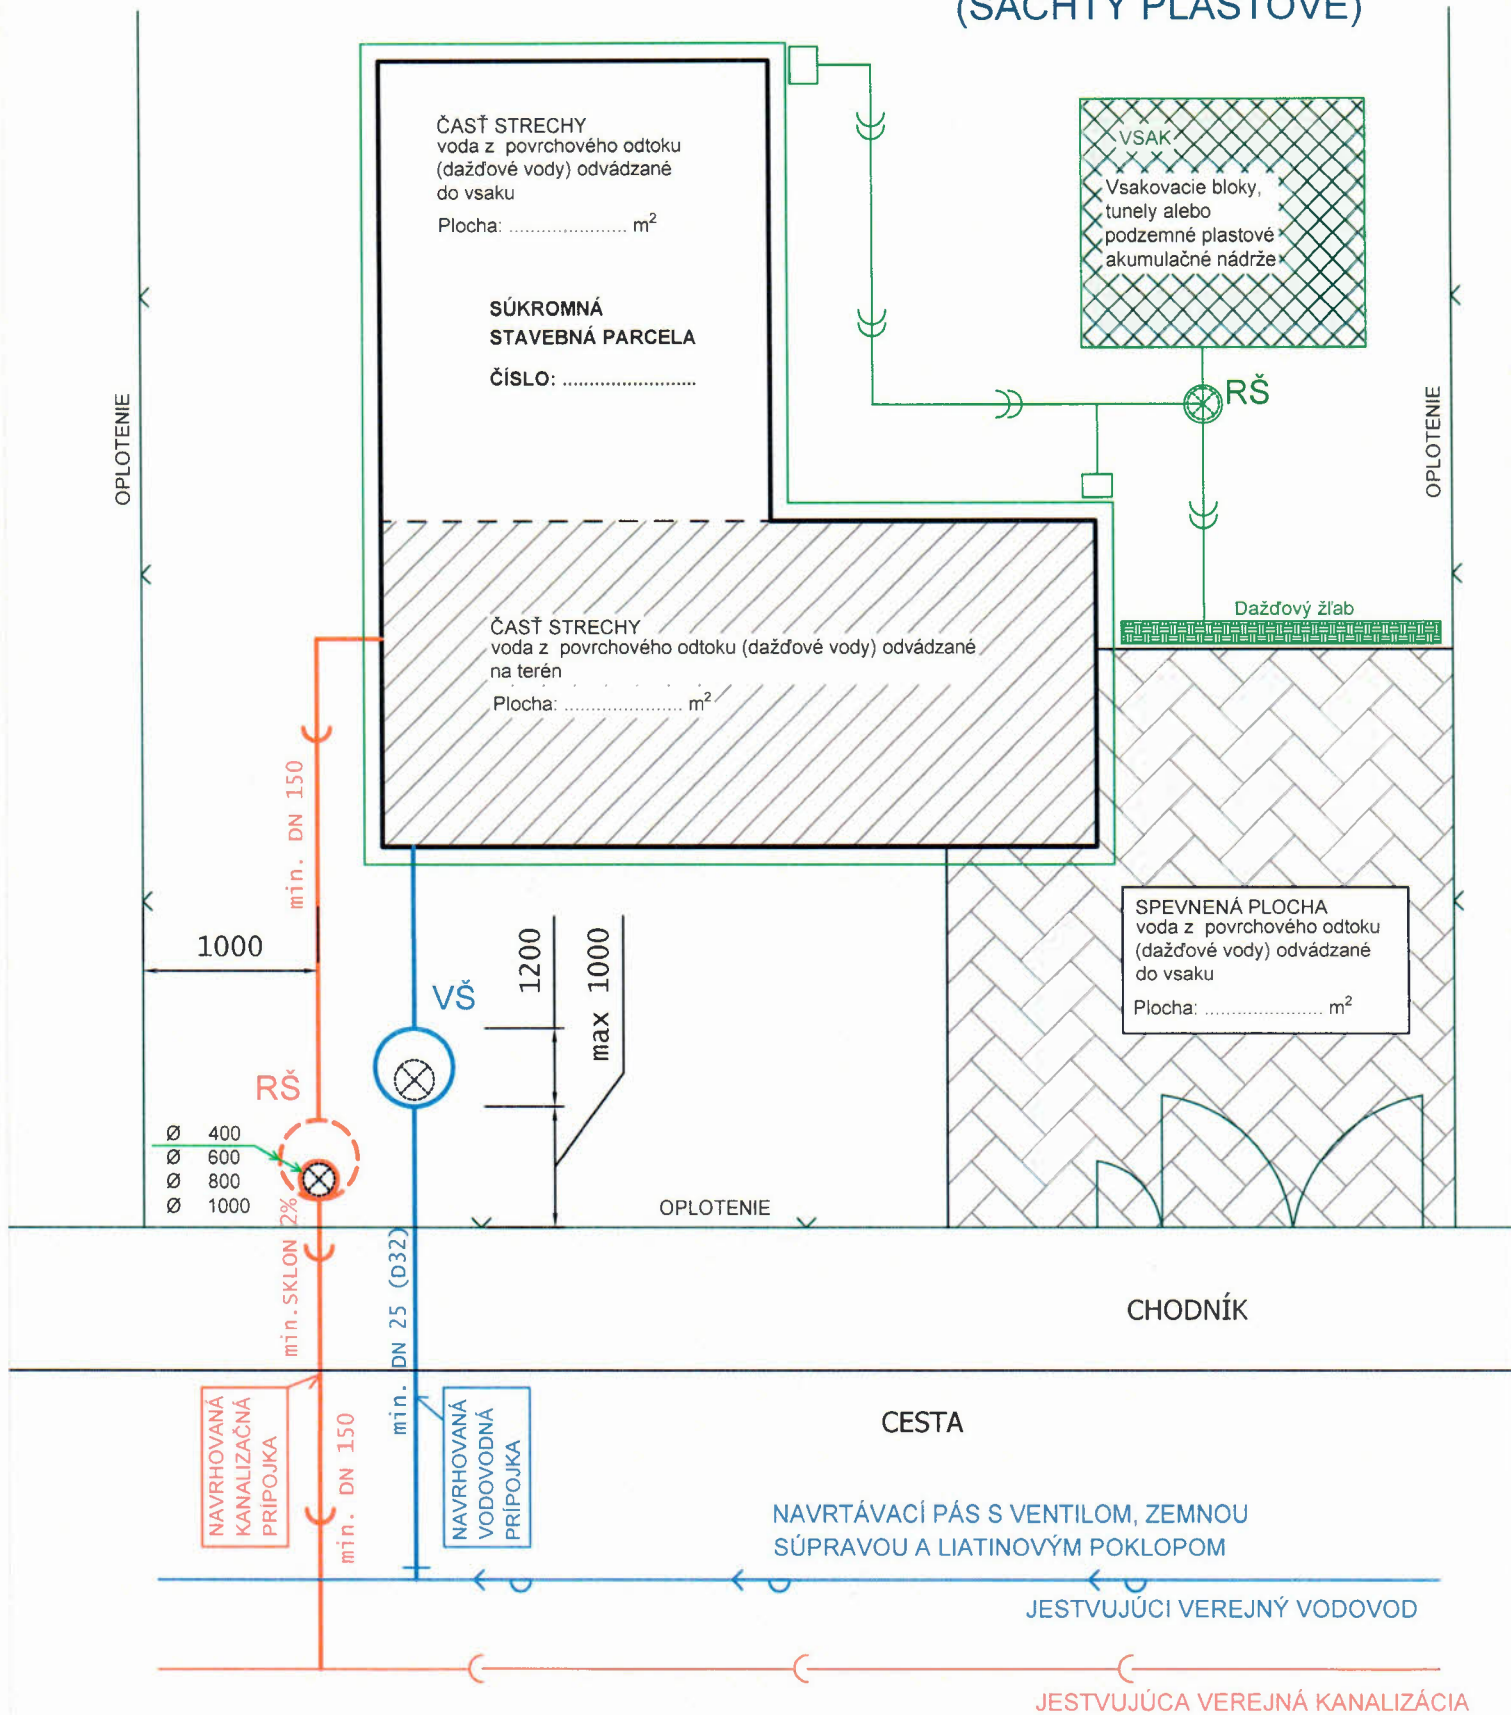

RŠ - Revízná šachta kanalizačná (plastová - DN400, DN600, DN800, DN1000).
- Pozrieť prílohu č.


VŠ - Vodomeraná šachta (Plastová: min. hĺbka 1800 mm a vnútorný rozmer Ø1200 mm).
- Pozrieť prílohu č.2

Platí pre napojenie na verejný vodovod z materiálu Liatina, Oceľ, PVC

JESTVUJÚCI VEREJNÝ VODOVOD
materiál: DN:

NAVRTÁVACÍ PÁS
DN..... /.....

NAVRHOVANÁ VODOMERNÁ ŠACHTA
rozmer:

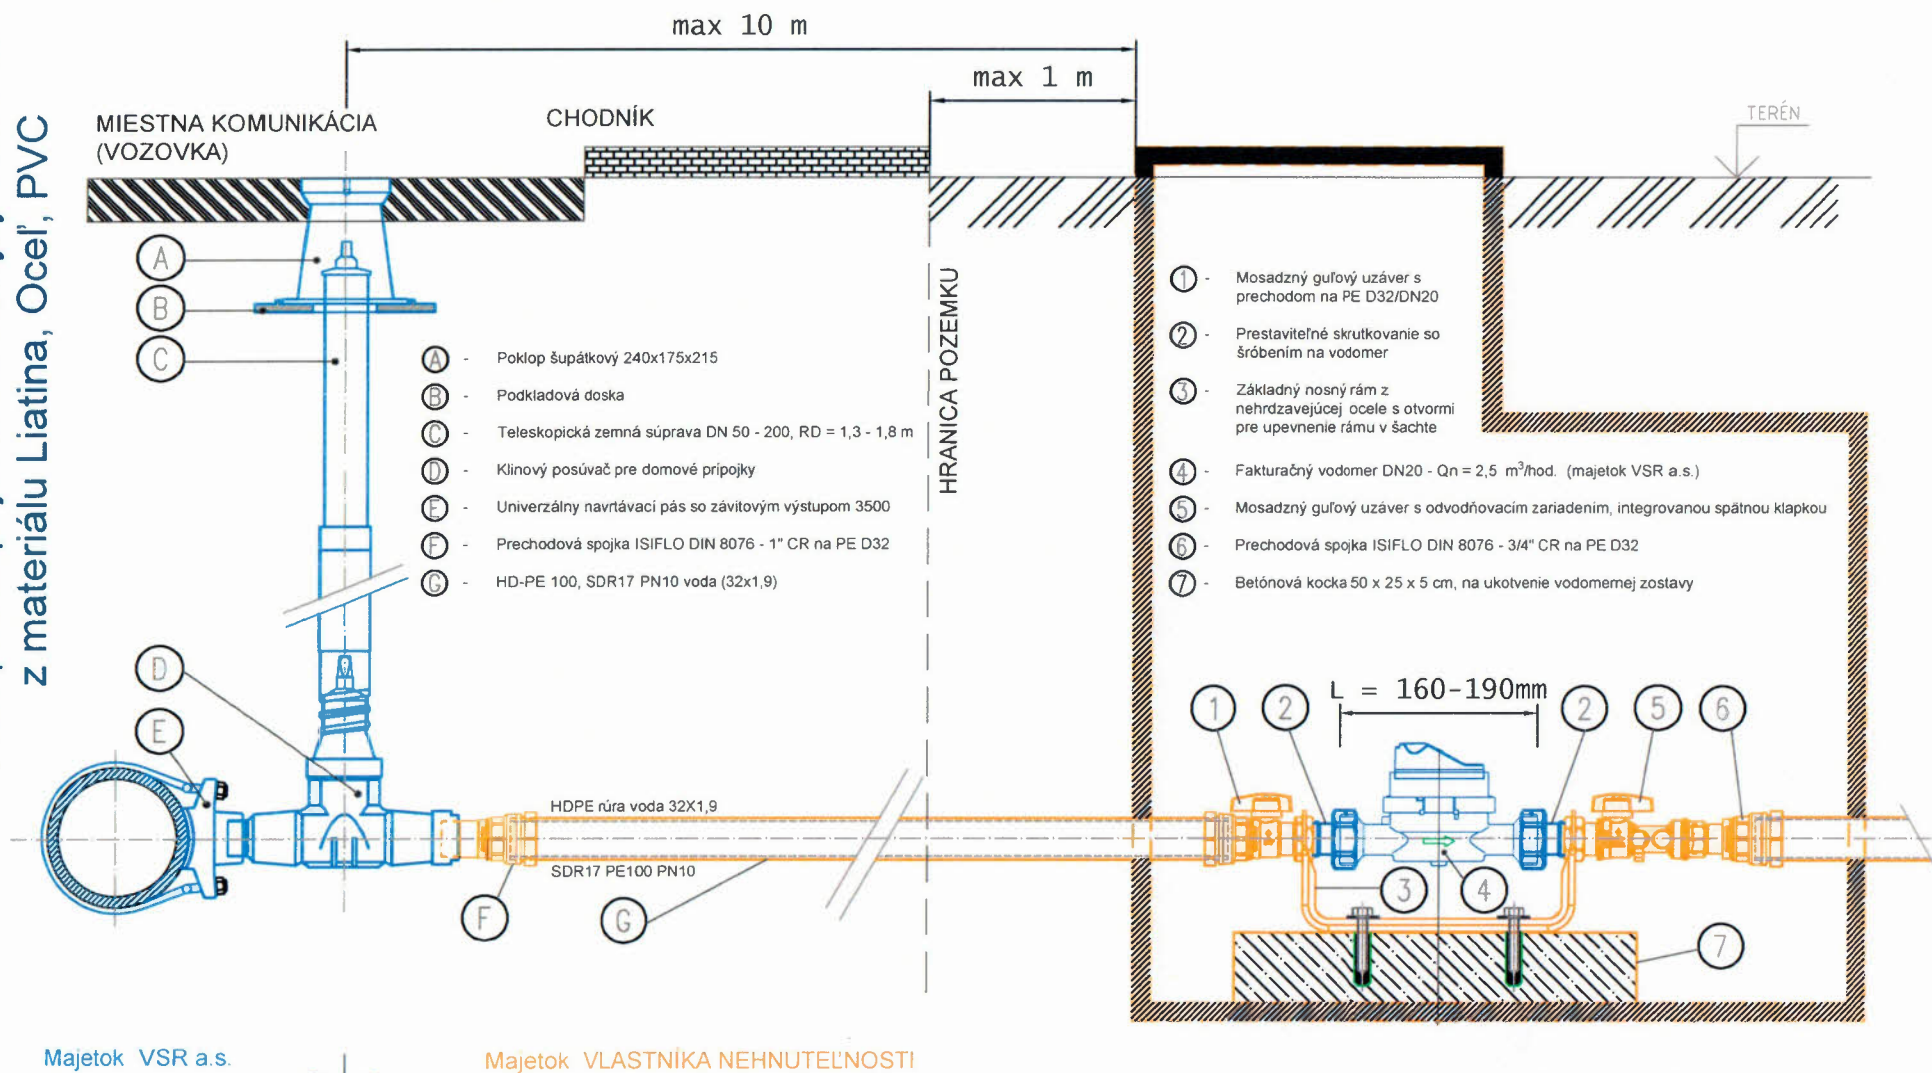

Majetok VSR a.s.

Majetok VLASTNÍKA NEHNUTEĽNOSTI

- NAVRTÁVACÍ PÁS
- KLINOVÝ POSÚVAČ
- ZEMNÁ SÚPRAVA
- VDOMER


- PRÍVODNÉ POTRUBIE (HDPE 100 SDR11 PN10)
- VDOMERNÁ ZOSTAVA (Predný a zadný guľový ventil, spätná klapka, vypúšťací ventil)

Platí pre napojenie na verejný vodovod z materiálu PE

JESTVUJÚCI VEREJNÝ VODOVOD
materiál: DN:

NAVRTÁVACÍ PÁS
DN..... /.....

NAVHRVANÁ VODOMERNÁ ŠACHTA
rozmer:

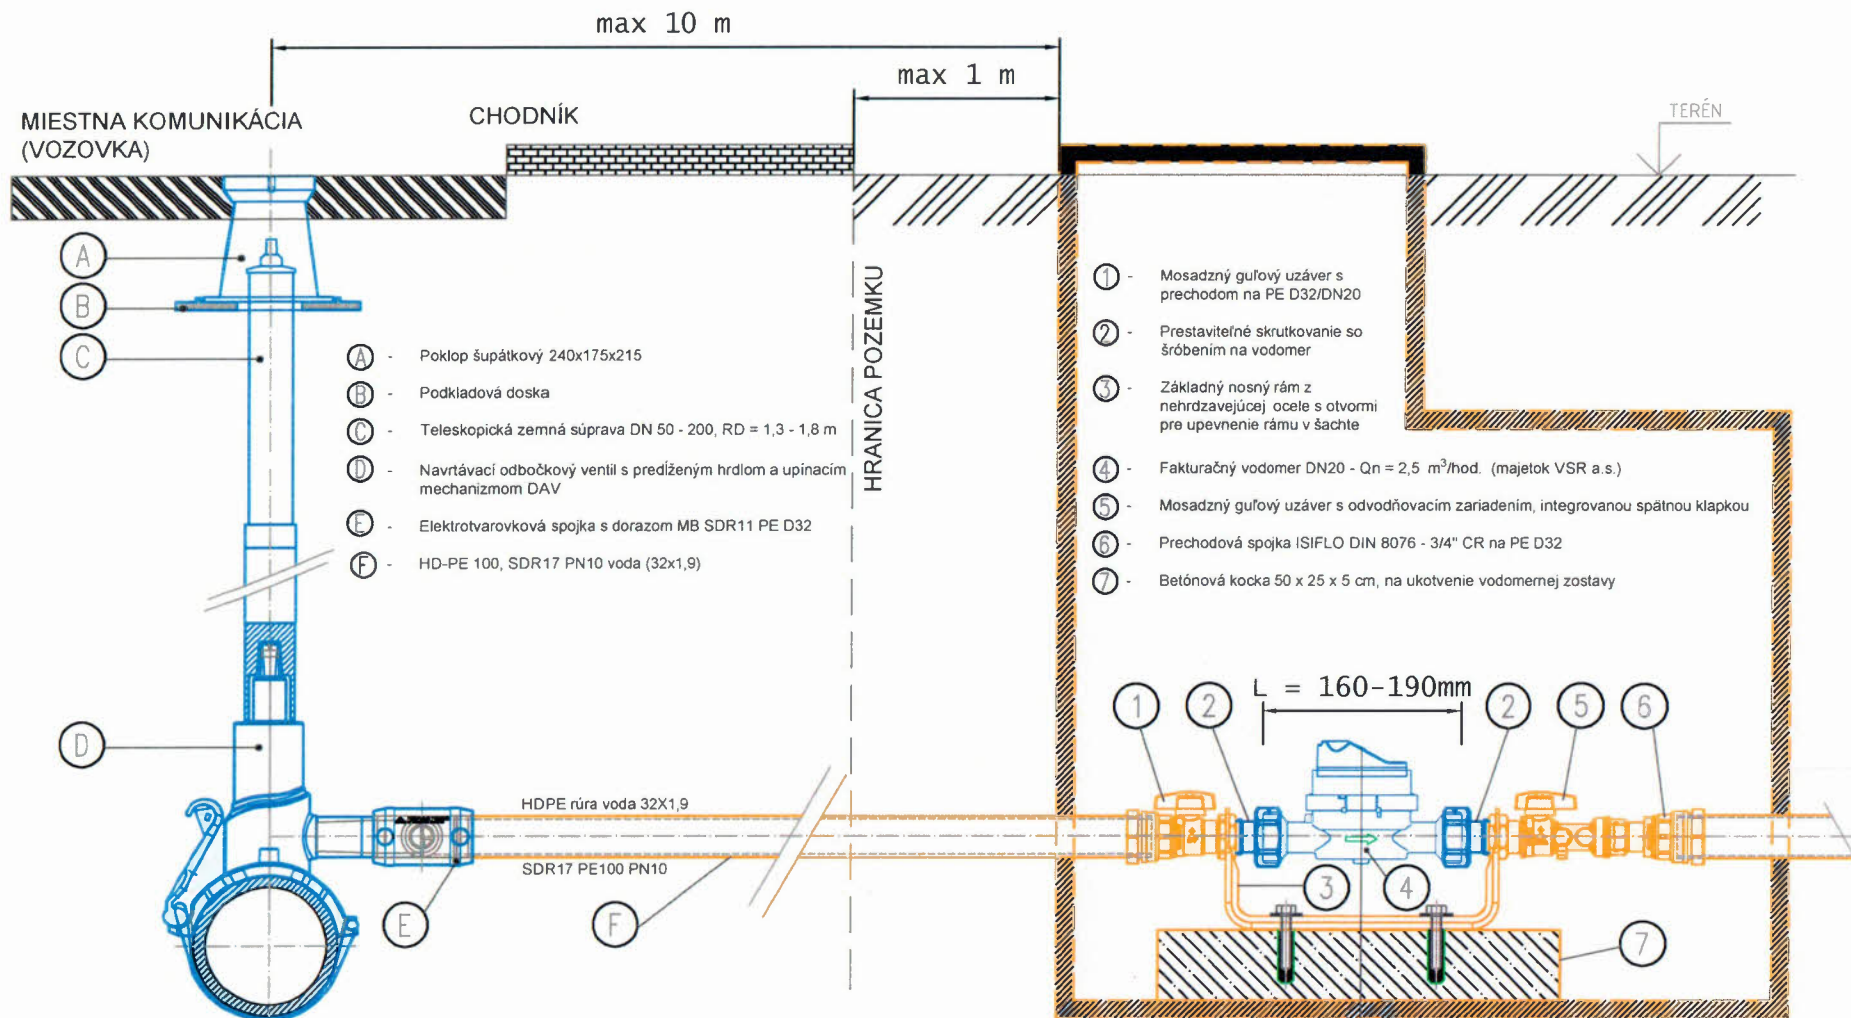

- Ⓐ - Poklop šupátkový 240x175x215
- Ⓑ - Podkladová doska
- Ⓒ - Teleskopická zemná súprava DN 50 - 200, RD = 1,3 - 1,8 m
- Ⓓ - Navrtávací odbočkový ventil s predĺženým hrdlom a upínacím mechanizmom DAV
- Ⓔ - Elektrotvarovková spojka s dorazom MB SDR11 PE D32
- Ⓕ - HD-PE 100, SDR17 PN10 voda (32x1,9)

- ① - Mosadzný guľový uzáver s prechodom na PE D32/DN20
- ② - Prestaviteľné skrútkovanie so šróbením na vodomere
- ③ - Základný nosný rám z nehrdzavejúcej ocele s otvormi pre upevnenie rámu v šachte
- ④ - Fakturačný vodomere DN20 - Qn = 2,5 m³/hod. (majetok VSR a.s.)
- ⑤ - Mosadzný guľový uzáver s odvodňovacím zariadením, integrovanou spätnou klapkou
- ⑥ - Prechodová spojka ISIFLO DIN 8076 - 3/4" CR na PE D32
- ⑦ - Betónová kocka 50 x 25 x 5 cm, na ukotvenie vodomerej zostavy

Majetok VSR a.s.

Majetok VLASTNÍKA NEHNUTEL'NOSTI

- NAVRTÁVACÍ PRÍPOJOVACÍ KUS DAV
- ZEMNÁ SÚPRAVA
- ELEKTRO SPOJKA MB
- VODOMER

- PRÍVODNÉ POTRUBIE (HDPE 100 SDR11 PN10)
- VODOMERNÁ ZOSTAVA (Predný a zadný guľový ventil, spätná klapka, vypúšťací ventil)